DETTAGLIO ILLUMINAZIONE SCALINI (VISTA IN SEZIONE)

DETTAGLIO ILLUMINAZIONE SCALINI (VISTA IN PIANTA)

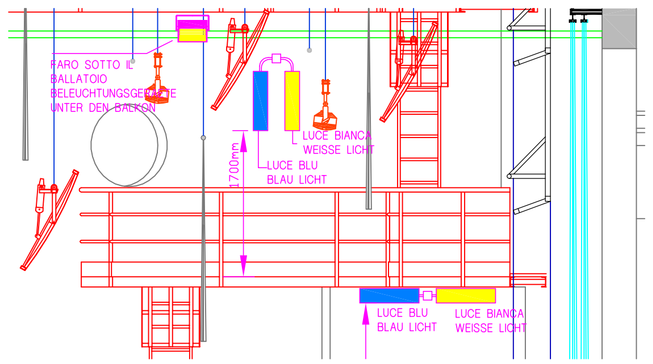

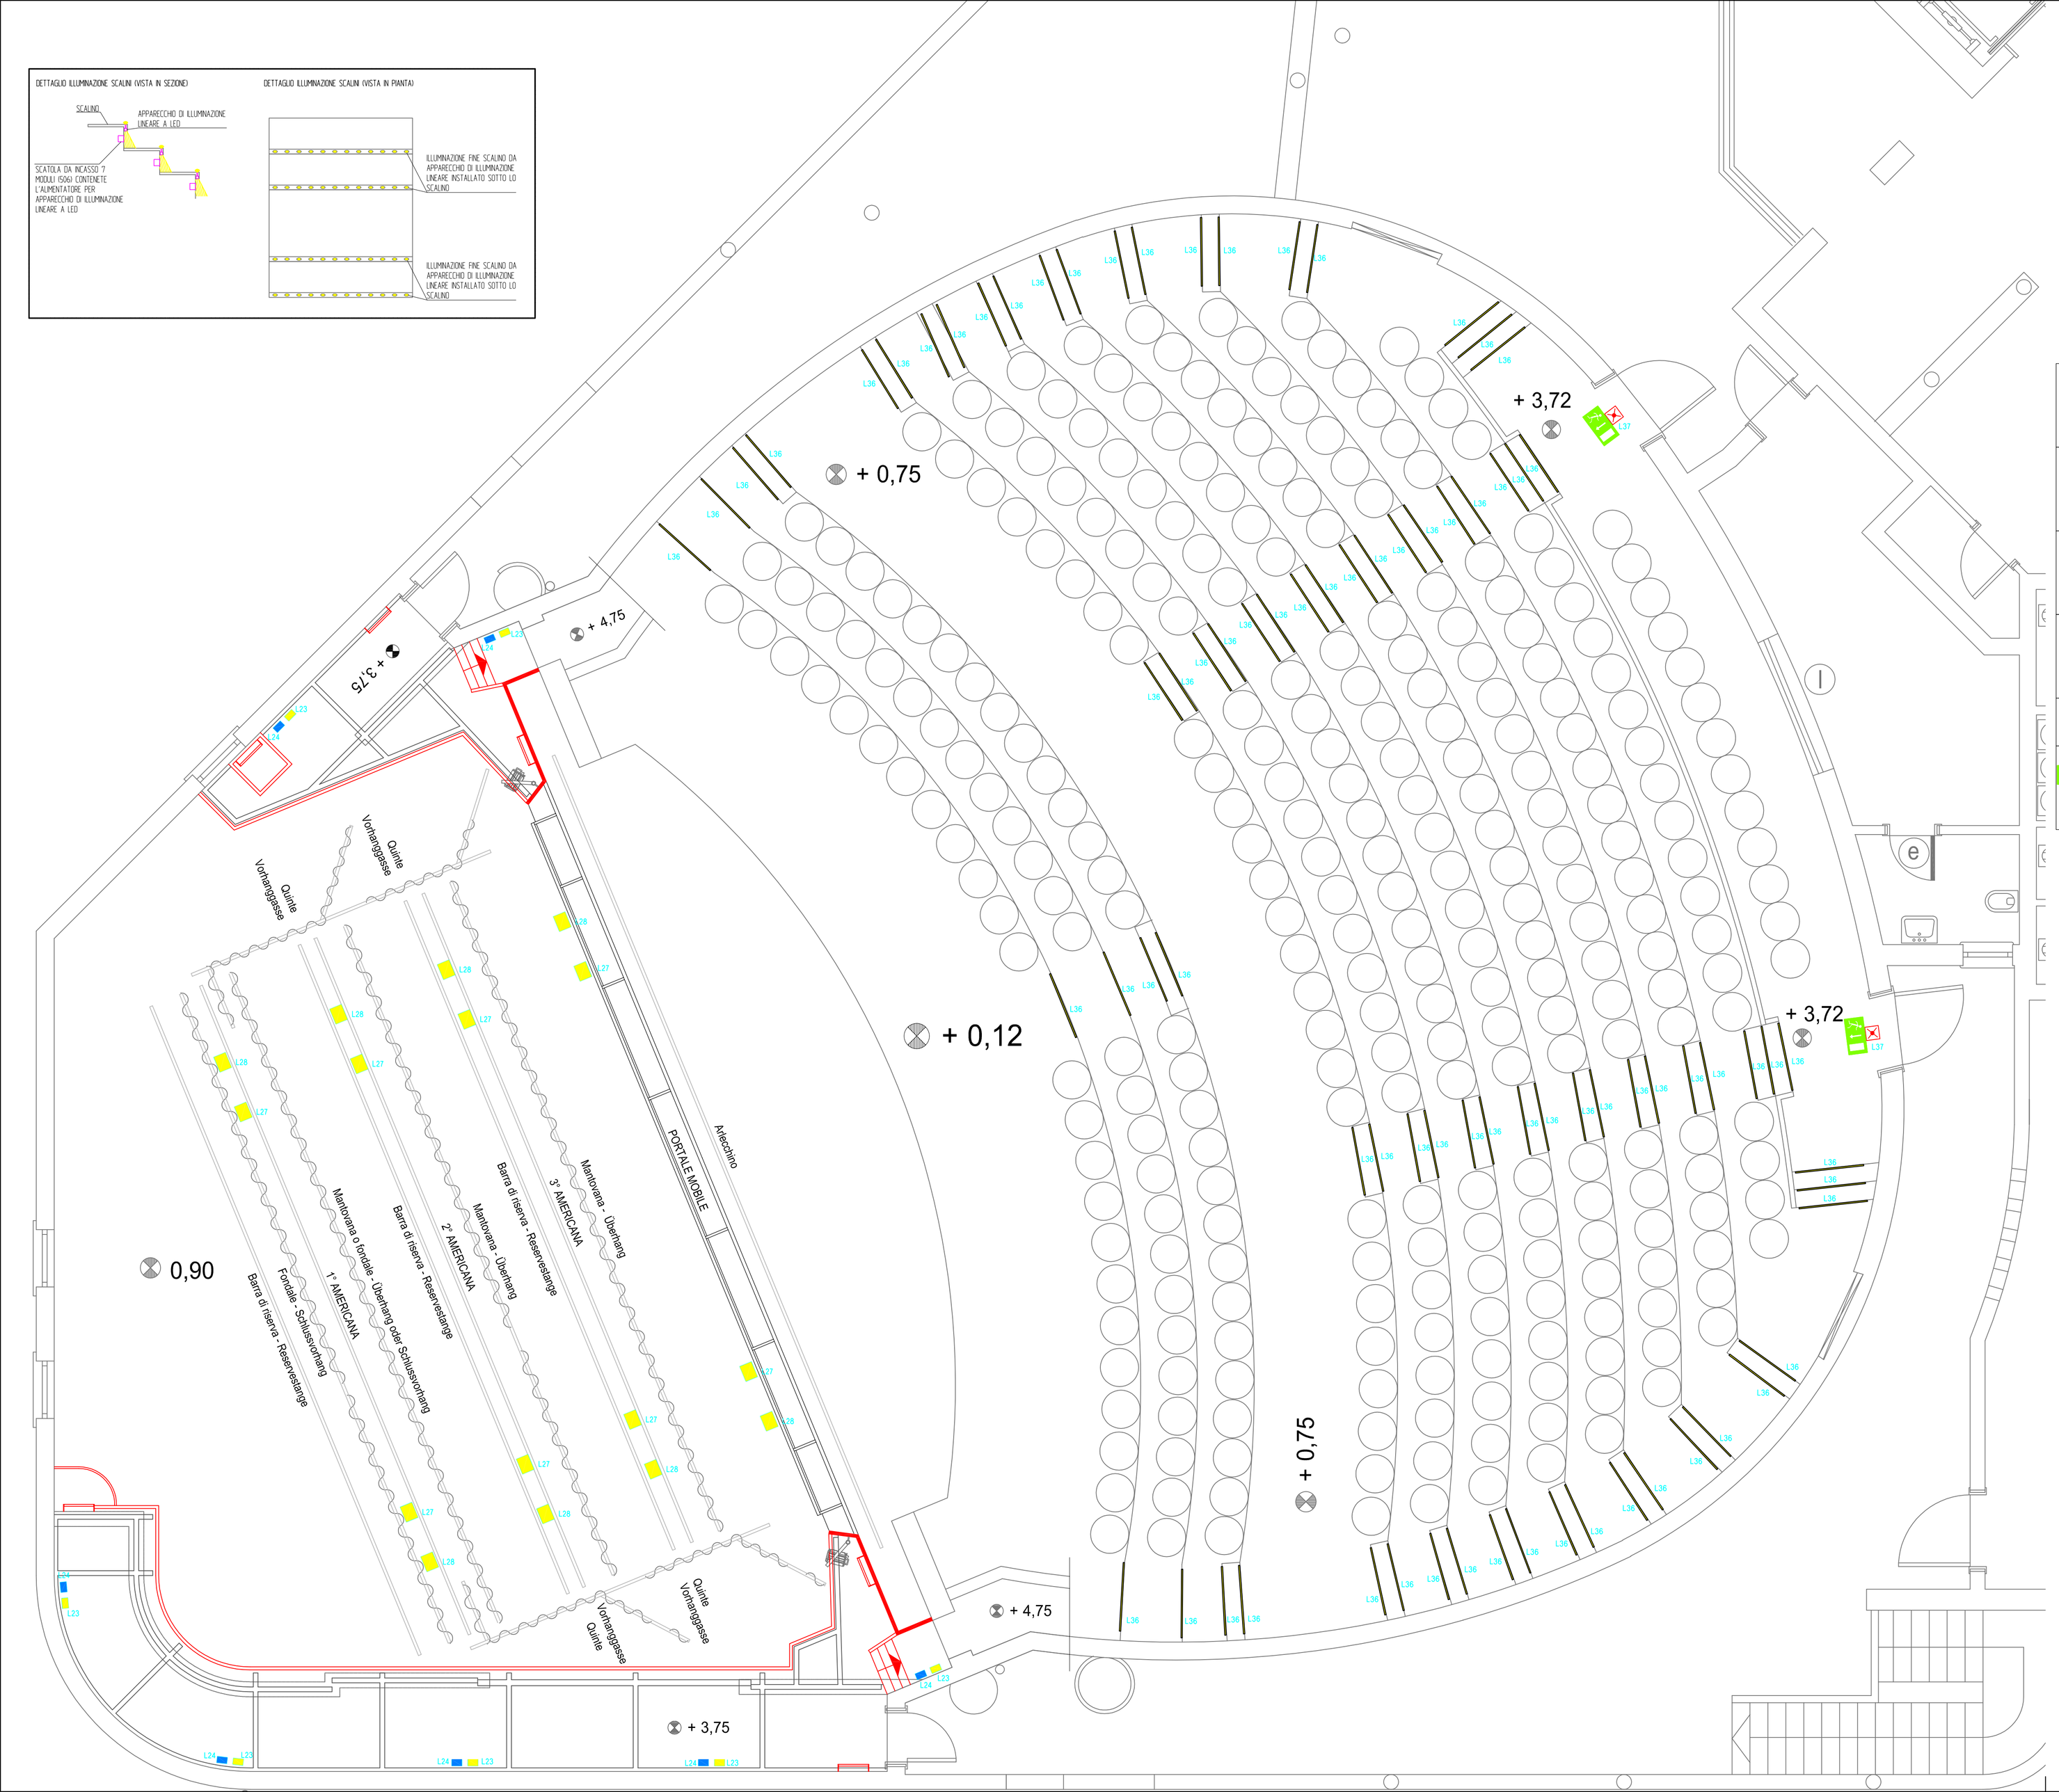

	L23	Apparecchio di illuminazione per lampade fluorescenti 2x18W con corpo in policarbonato IP65 montaggio a plafone, cablaggio con reattore elettronico Beleuchtungsgerät für Leuchtstofflampen 2x18W mit Gehäuse aus Polycarbonat IP65 Deckenmontage, elektronischem Vorschaltgerät
	L24	Apparecchio di illuminazione per lampade fluorescenti 2x18W con corpo in policarbonato IP65 montaggio a plafone, cablaggio con reattore elettronico completo di lampade fluorescenti di colore blu L18W/67 400lm Beleuchtungsgerät für Leuchtstofflampen 2x18W mit Gehäuse aus Polycarbonat IP65 Deckenmontage, elektronischem Vorschaltgerät, komplett mit blauen Leuchtstofflampen L18W/67 400lm
	L27	Proiettore in alluminio pressofuso di colore nero per lampade alogene 500W 230V 9500lm attacco R7s 114mm riflettore in alluminio ossidato e brillantato Strahler aus schwarzen Aluminiumdruckguss für Halogenlampen 500W 230V 9500lm Sockel R7s 114mm Reflektor aus Aluminium oxydiert und poliert
	L28	Proiettore in alluminio pressofuso di colore nero per lampade alogene 150W 230V 2400lm attacco R7s 114mm riflettore in alluminio ossidato e brillantato Strahler aus schwarzen Aluminiumdruckguss für Halogenlampen 150W 230V 2400lm Sockel R7s 114mm Reflektor aus Aluminium oxydiert und poliert
	L36	Striscia segnagradini a LED colore bianco ambra LED-Stufensignalstreifen, Farbe ambraweiss
	L37	Apparecchio per segnalazione di sicurezza, distanza minima di visibilita' 24m classe di isolamento II IP42 con pittogramma, autonomia 1h Rettungszeichenleuchte, Erkennungsweite 24m, Schutzklasse II IP42 mit Piktogram, Notlichtbetrieb 1 Stunde

Provincia: **Provinz:**	**PROVINCIA AUTONOMA DI BOLZANO** **AUTONOME PROVINZ BOZEN**
Comune: **Gemeinde:**	**COMUNE DI LAIVES** **STADTGEMEINDE LEIFERS**
Committente: **Bauherr:**	**CONSORZIO FRA I COMUNI DI LAIVES E DI BOLZANO PER LA SCUOLA ELEMENTARE DI SAN GIACOMO** **KONSORTIUM ZWISCHEN DEN GEMEINDEN LEIFERS UND BOZEN FÜR DIE GRUNDSCHULE ST. JAKOB**
Descrizione progetto: **Planungsbeschreibung:**	**PROGETTO PER L'AMPLIAMENTO DELLA SCUOLA ELEMENTARE DI SAN GIACOMO COMPLETAMENTO IMPIANTO ELETTRICO LOTTO 1 CORPI ILLUMINANTI** **PROJEKT FÜR DIE ERWEITERUNG DER GRUNDSCHULE IN ST. JAKOB VERVOLLSTÄNDIGUNG ELEKTROANLAGE BAULOS 1 BELEUCHTKÖRPER**
	AULA MAGNA
Fase progettazione: **Planungsfase:**	**PROGETTO ESECUTIVO** **AUSFÜHRUNGSPROJEKT**
Contenuto: **Inhalt:**	**APPARECCHI DI ILLUMINAZIONE** **SALA E 1° BALLATOIO** **BELEUCHTUNGSGERÄTE** **SAAL UND 1° BALKON**

REVISIONE REVISION	DATA/DATUM	EDIZIONE REVISIONI / AUSGABE ÄNDERUNGEN	DISEGNATO GEZEICHNET	VERIFICATO GEPRÜFT	APPROVATO GENEHMIGUNG
00	10/09/2007	PRIMA EMISSIONE	M.R.	G.F.	G.F.

Progettista / Planer:

studio frasnelli

per. ind. Frasnelli Gabriele

Studio di progettazione / Planungs-studio
Via Luigi Negrelli 13/C Luigi Negrellistrasse
I - 39100 Bolzano / Bozen
Tel. +39 0471 252277
Fax. +39 0471 252896
info@studiofrasnelli.it www.studiofrasnelli.it

Documento nr. / Dokument Nr.: **0616-PL03-E-R00**

Scala / Massstab: **1 : 50**

Tutti i diritti sono riservati. I diritti di riproduzione e di adattamento totale e parziale e con qualsiasi mezzo come copie fotostatiche, microfilm e l'elaborazione con sistemi elettronici sono riservati e richiedono l'autorizzazione.
Alle Rechte sind vorbehalten. Verfältigungen, Mikroverfilmung, Einspeicherungen und Verarbeitung in Elektronische Systeme sind ohne Zustimmung unzulässing.

Nome file / File Name: 0616-PL03-ER00