




**Stadttheater Sterzing
Teatro Comunale di Vipiteno**

**Lichtplan/piano luci
Züge/Tiri
Rigging
Maße/Dimensioni
Schnitt/Sezione**


Stadttheater Sterzing/Teatro Comunale di Vipiteno

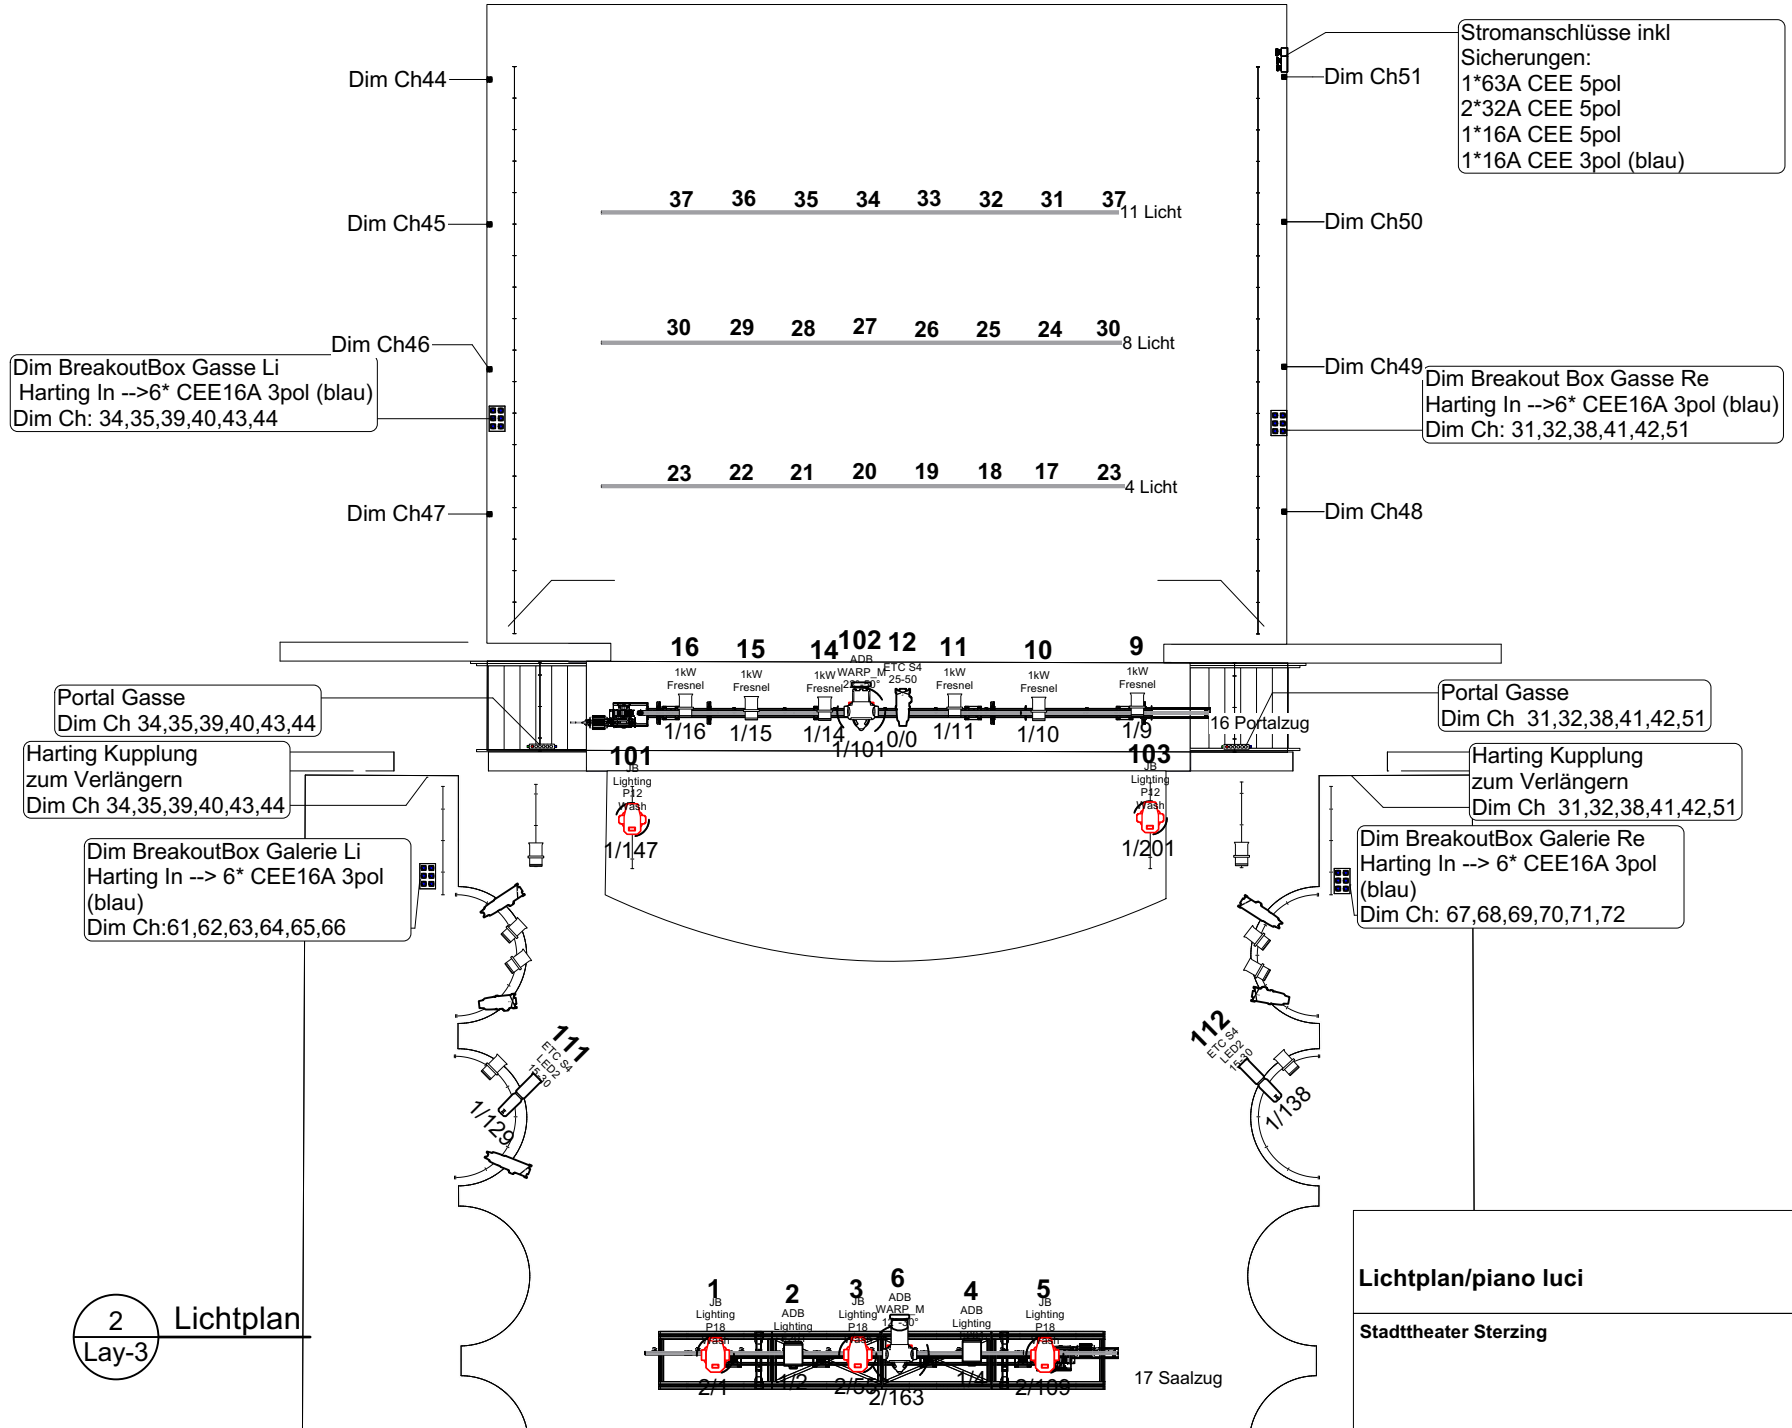

Lichtplan/piano luci **M 1:120**


Stadttheater Sterzing

Stadttheater Sterzing



Christian Weillharter
Bühnen- u. Beleuchtungsmeister
www.chromosfear.at

Stadttheater Sterzing/Teatro Comunale di Vipiteno

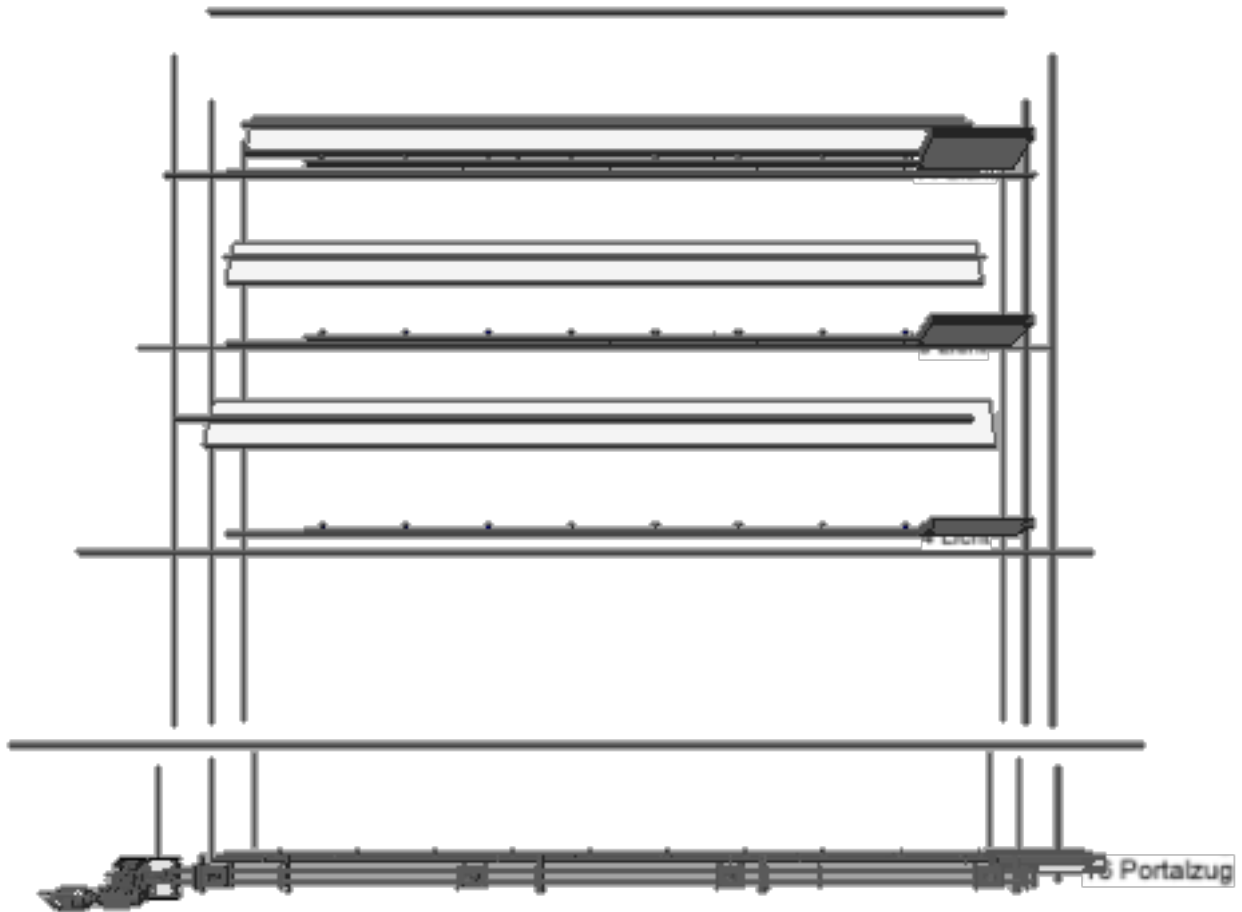

2 Rigging
Lay-4




Rigging

M 1:100

Stadttheater Sterzing

Stadttheater Sterzing



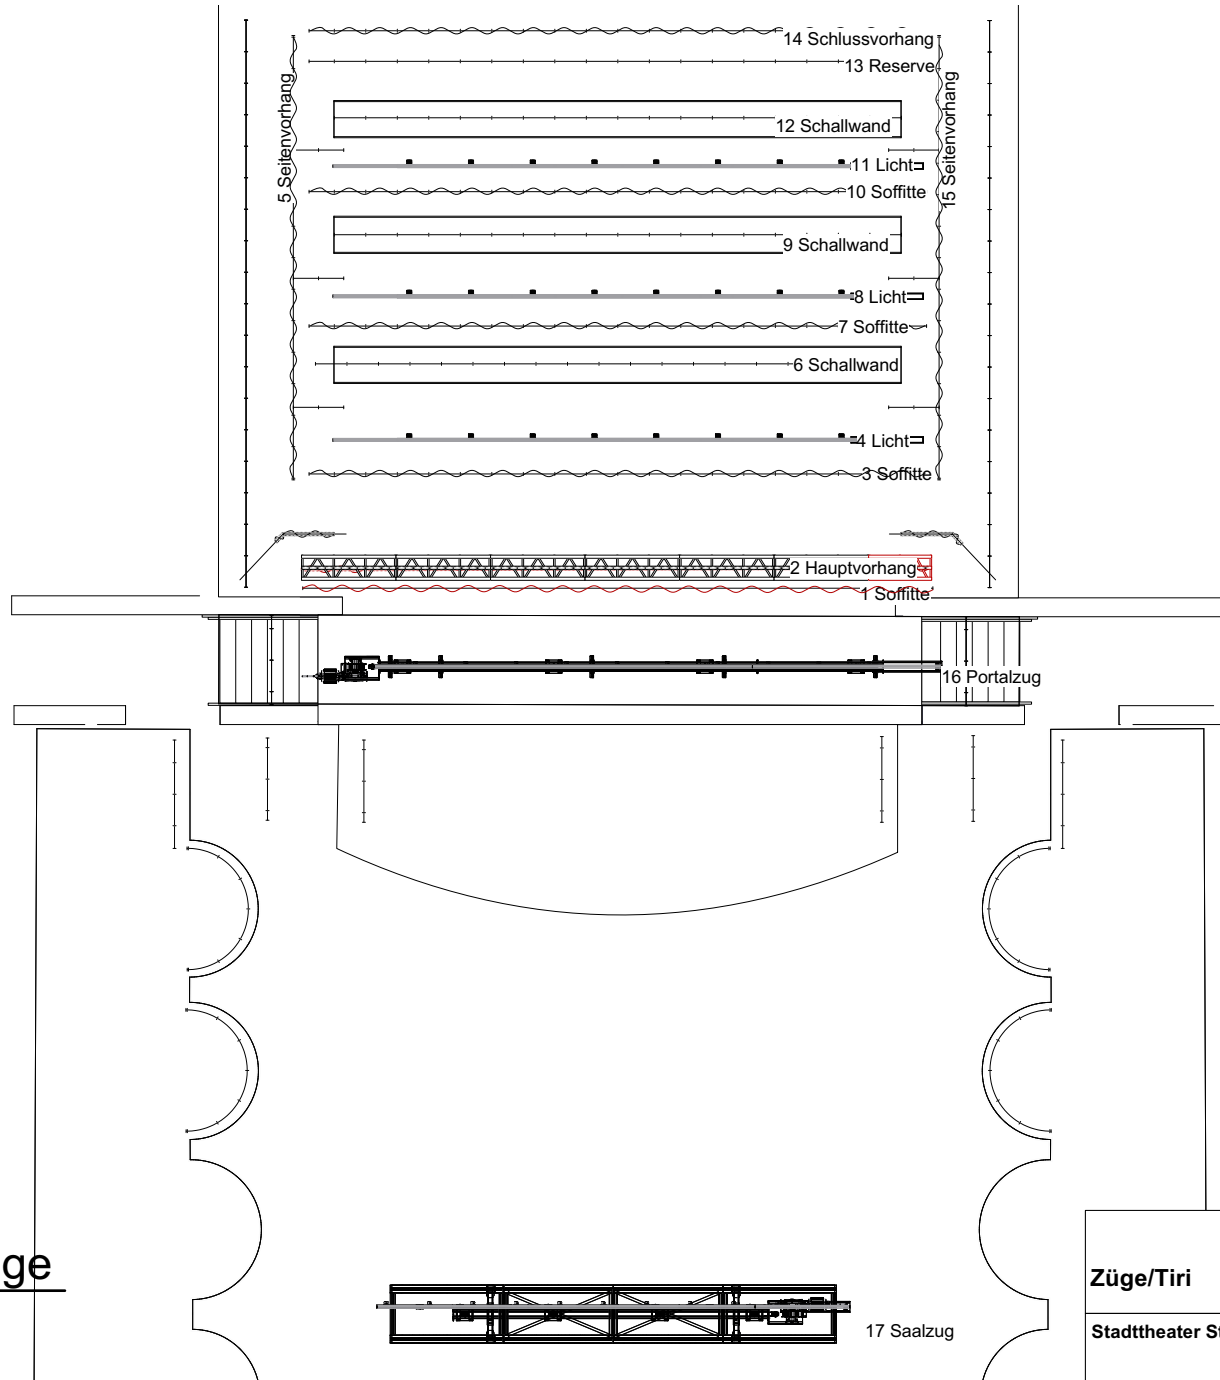

1 Züge
Lay-6


Züge/Tiri

M 1:120


Stadttheater Sterzing


Stadttheater Sterzing



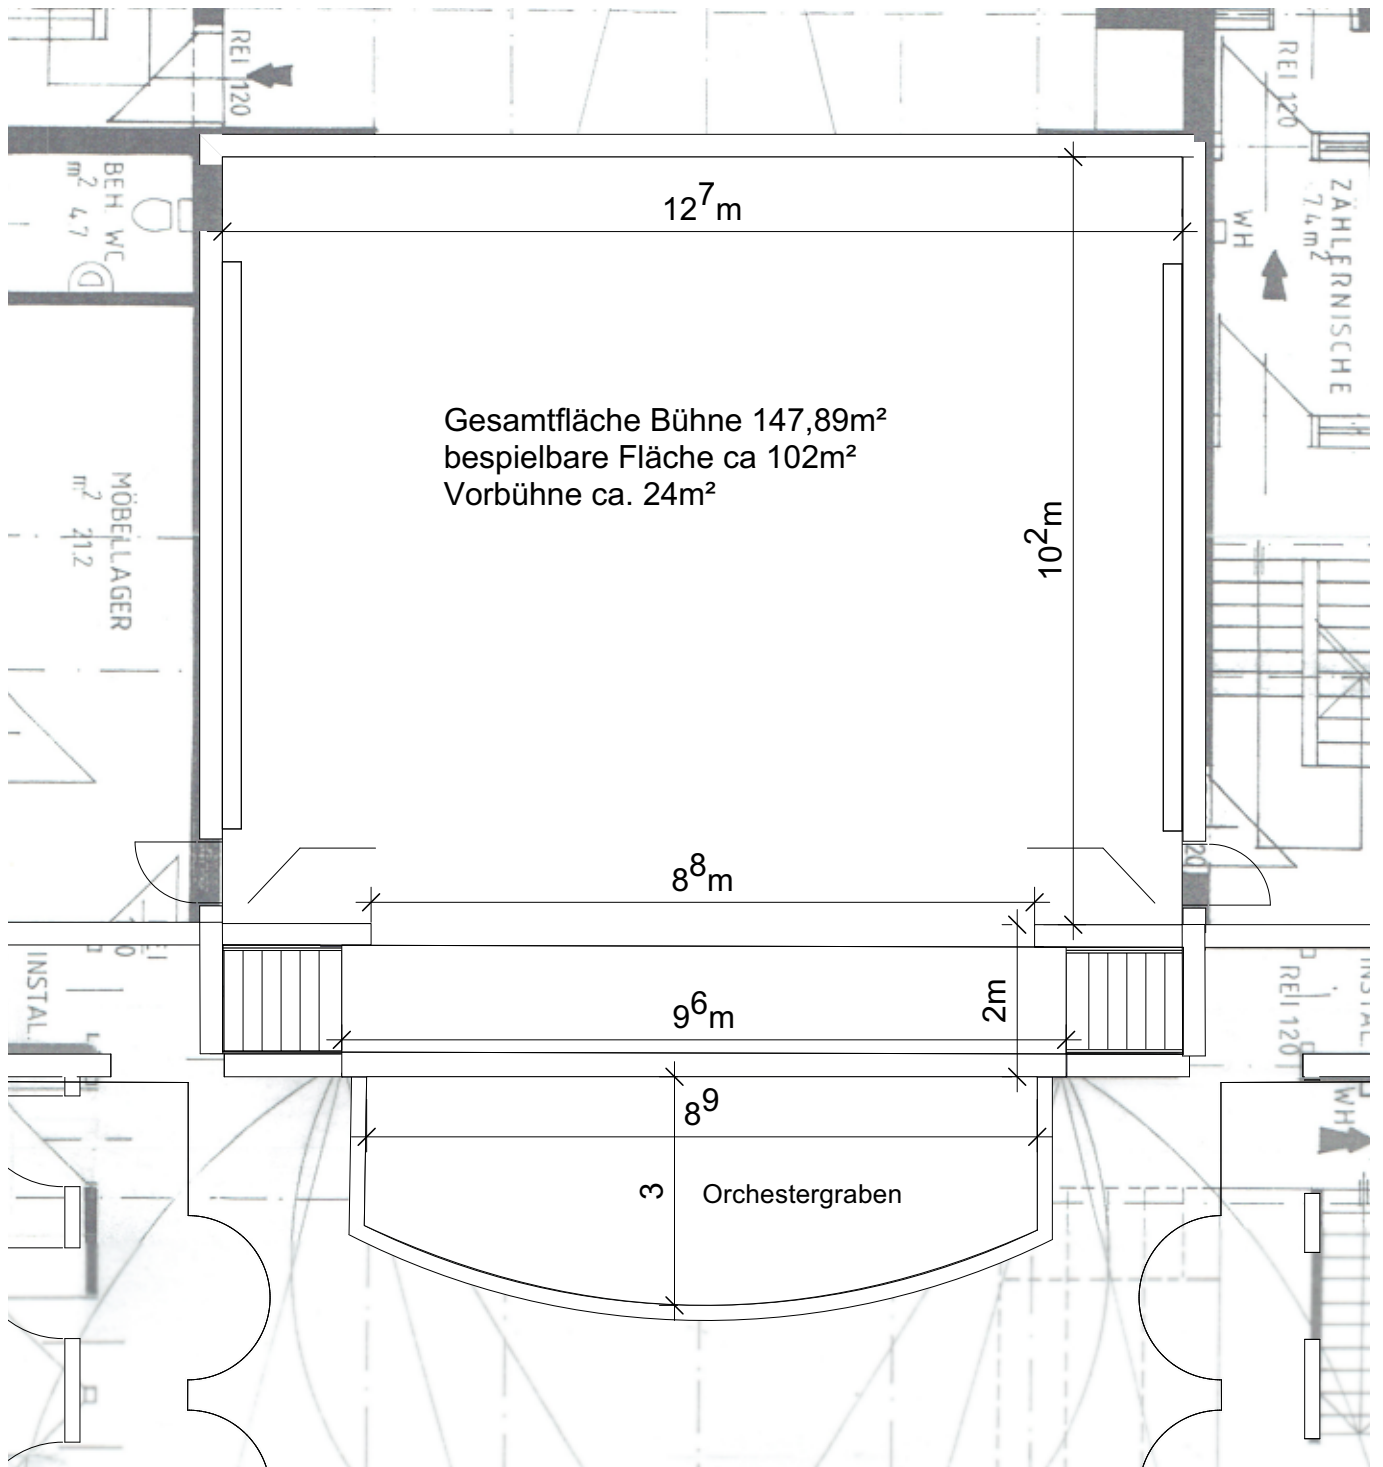

1 Bühnenmaße/Flächen
Lay-7

<p>Maße/Dimensioni</p>	<p>M 1:100</p>
<p>Stadttheater Sterzing</p> <p>Stadttheater Sterzing</p>	 <p>Christian Weilharter Bühnen- u. Beleuchtungsmeister www.chromosfear.at</p>

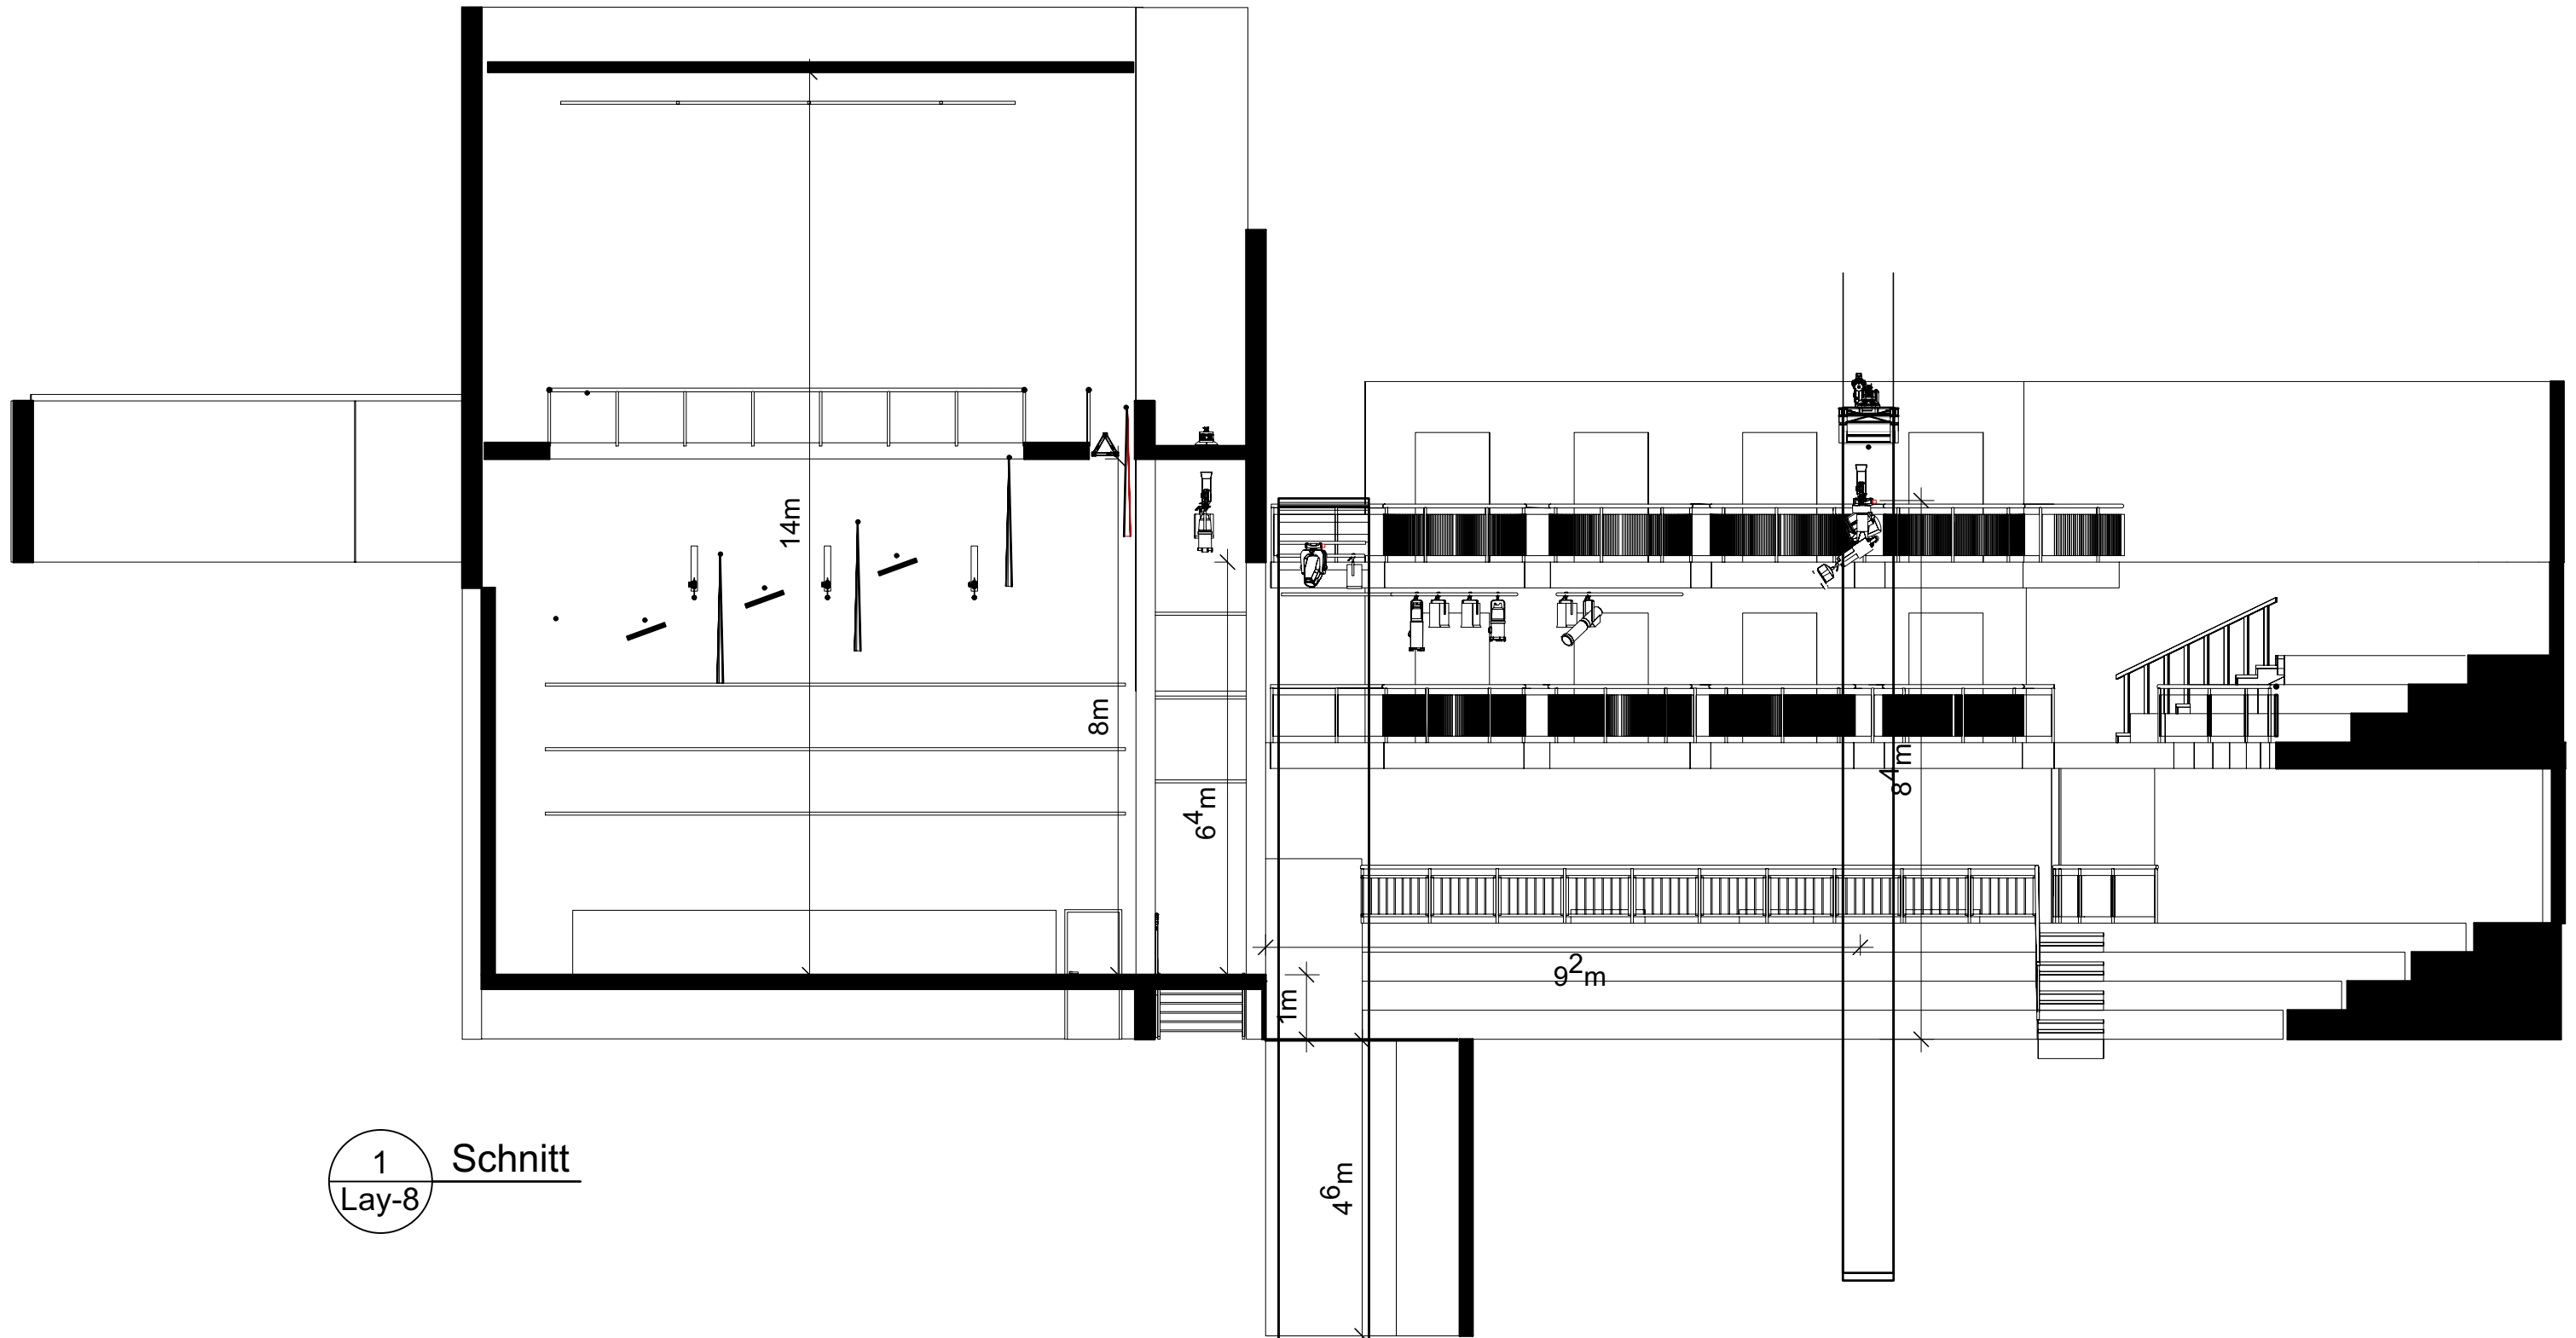

1 Schnitt
Lay-8

Schnitt

M 1:100

Stadttheater Sterzing

Stadttheater Sterzing

